

# WOHNUNG 07-B



2-Raum-Wohnung

Erdgeschoss

Wohnfläche 116,77 m<sup>2</sup>

Wohnen/ Essen	48,18 m <sup>2</sup>
Kochen	14,11 m <sup>2</sup>
Schlafen	14,49 m <sup>2</sup>
Entrée	5,78 m <sup>2</sup>
Bad	7,81 m <sup>2</sup>
Hauswirtschafts- und Abstellraum	5,86 m <sup>2</sup>

Terrasse 1/2 41,08 m<sup>2</sup> 20,54 m<sup>2</sup>

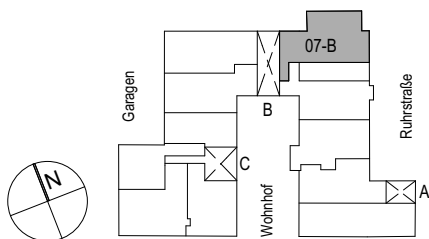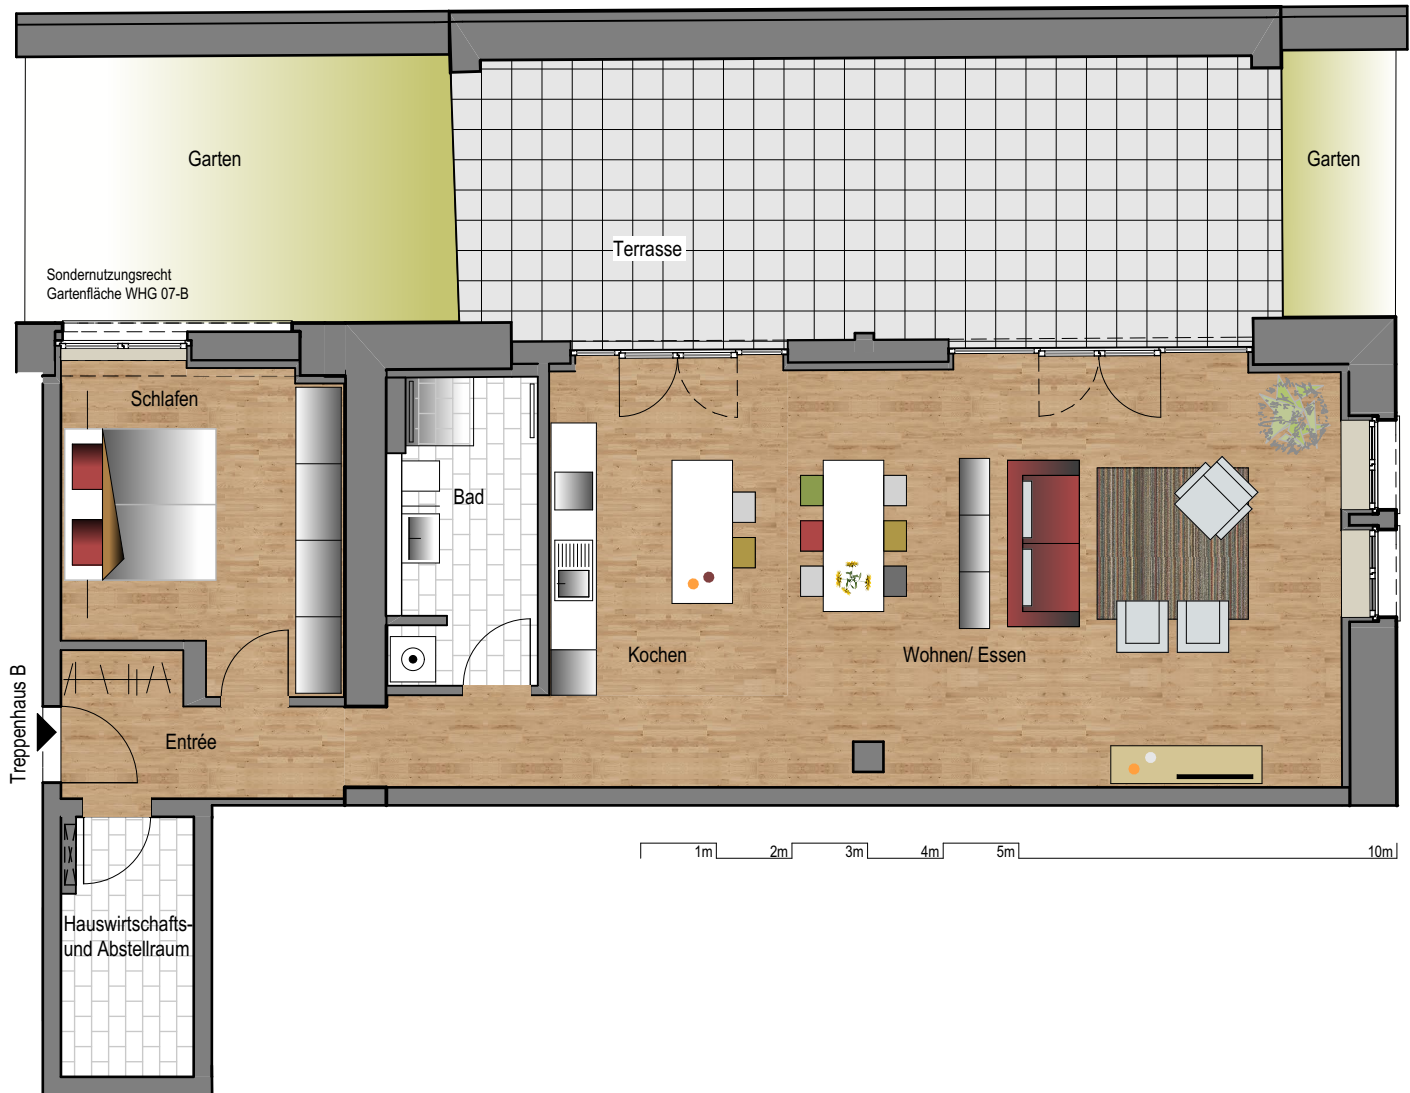

Der Plan stellt einen vorläufigen Entwurf- und Möblierungsvorschlag dar. Projektspezifisch können technisch sowie gestalterisch notwendige Änderungen durch den Bauträger erforderlich werden. Möbel und andere in den Zeichnungen dargestellten beweglichen Teile sind nicht Gegenstand des Lieferumfangs sondern dienen der Erläuterung einer späteren Wohnnutzung.

ERDGESCHOSS

CITY-LOFTS WITTEN  
Ruhstraße 76a 58452 Witten

GRUNDRISS WOHNUNG 07-B

FS Projektentwicklungs-GmbH  
Holzkampstraße 65  
58453 Witten